



Allegato sub B)

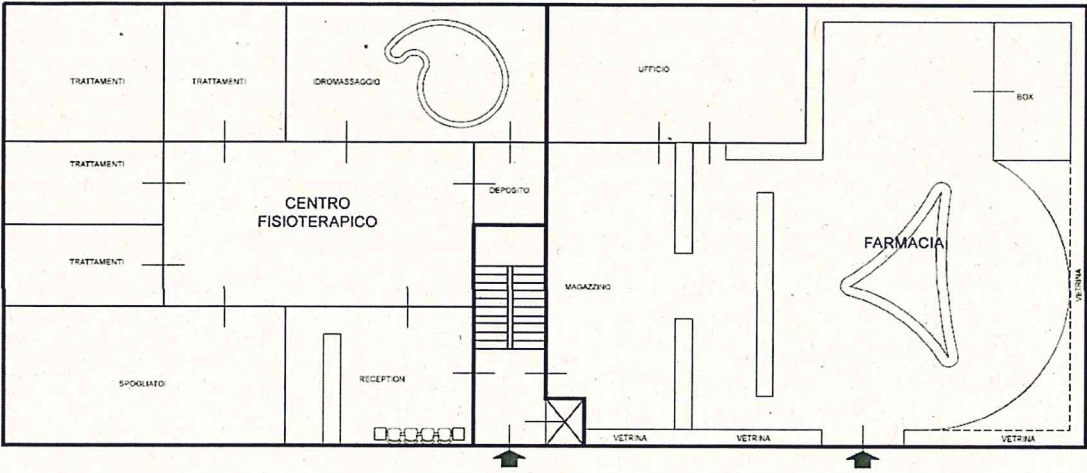

PIANTA PIANO TERRA    scala 1:200

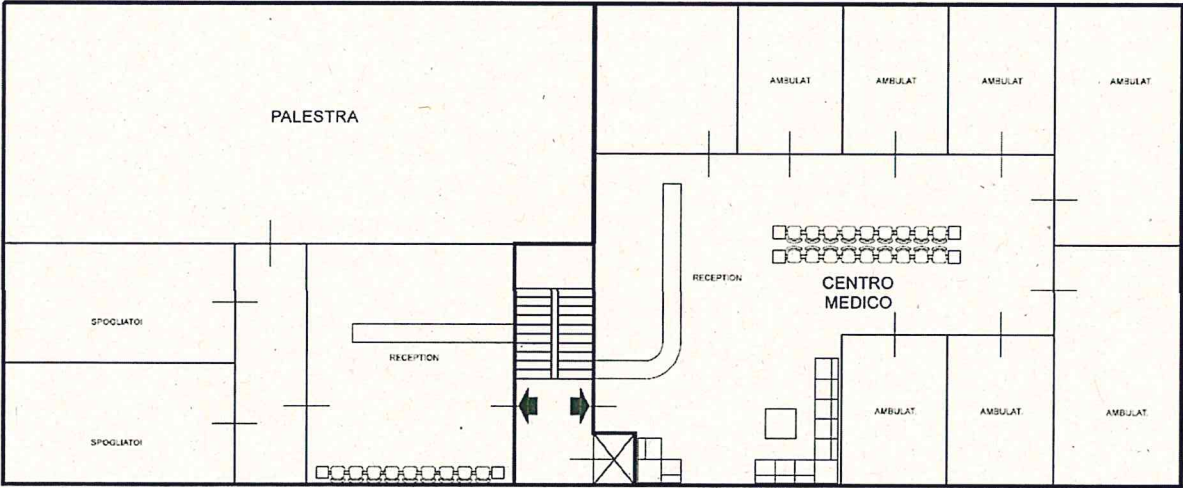

PIANTA PIANO PRIMO    scala 1:200